


639766 | Data: 10/05/2018 | 640199

LEVANTAMENTO DE CAMPO PARA EXTEI
COM A INSTALAÇÃO DE 08 (OITO) POSTE
PARA OBRA EXCLUSIVA DE ILUMINAÇÃO
RUA DO CAMPO E RUA I - CONGONHAS C

Folha 04/14

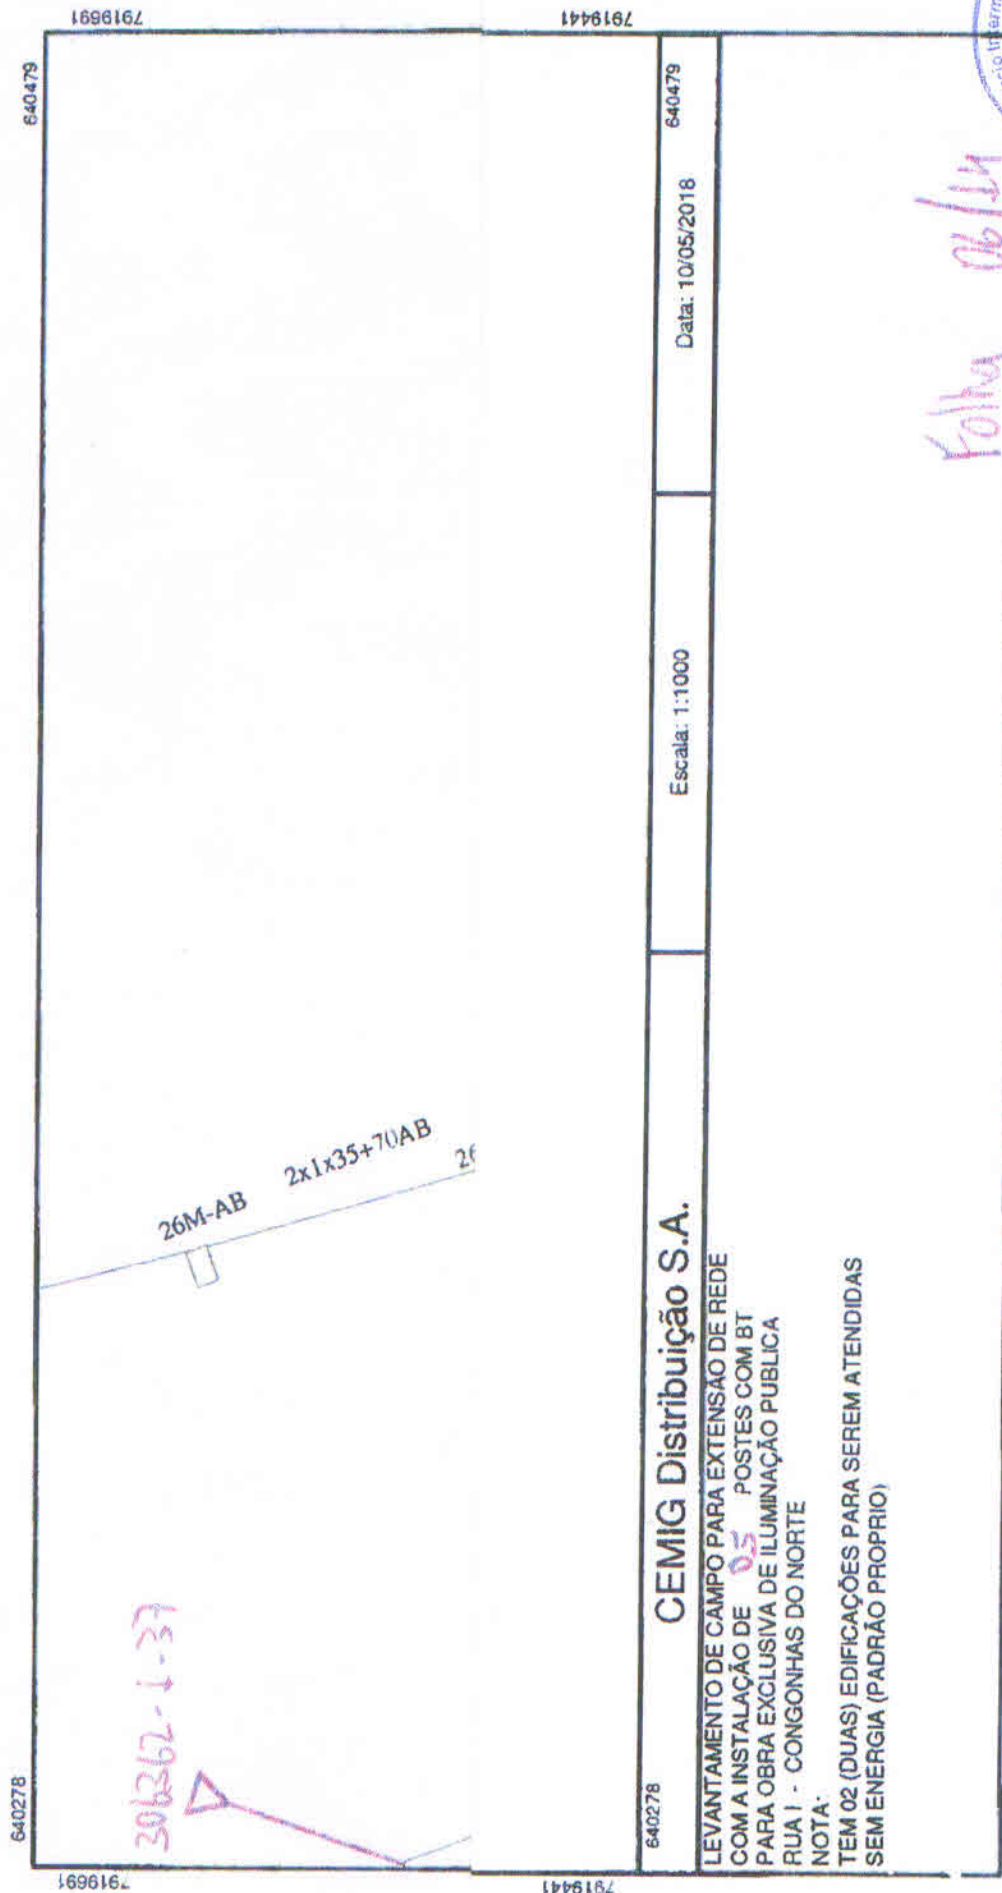

640278

7919441

640479

7919441

640278

CEMIG Distribuição S.A.

Escala: 1:1000

Data: 10/05/2018


640479

LEVANTAMENTO DE CAMPO PARA EXTENSÃO DE REDE
COM A INSTALAÇÃO DE 05 POSTES COM BT
PARA OBRA EXCLUSIVA DE ILUMINAÇÃO PÚBLICA
RUA I - CONGONHAS DO NORTE

NOTA:
TEM 02 (DUAS) EDIFICAÇÕES PARA SEREM ATENDIDAS
SEM ENERGIA (PADRÃO PRÓPRIO)

Folha 06/14



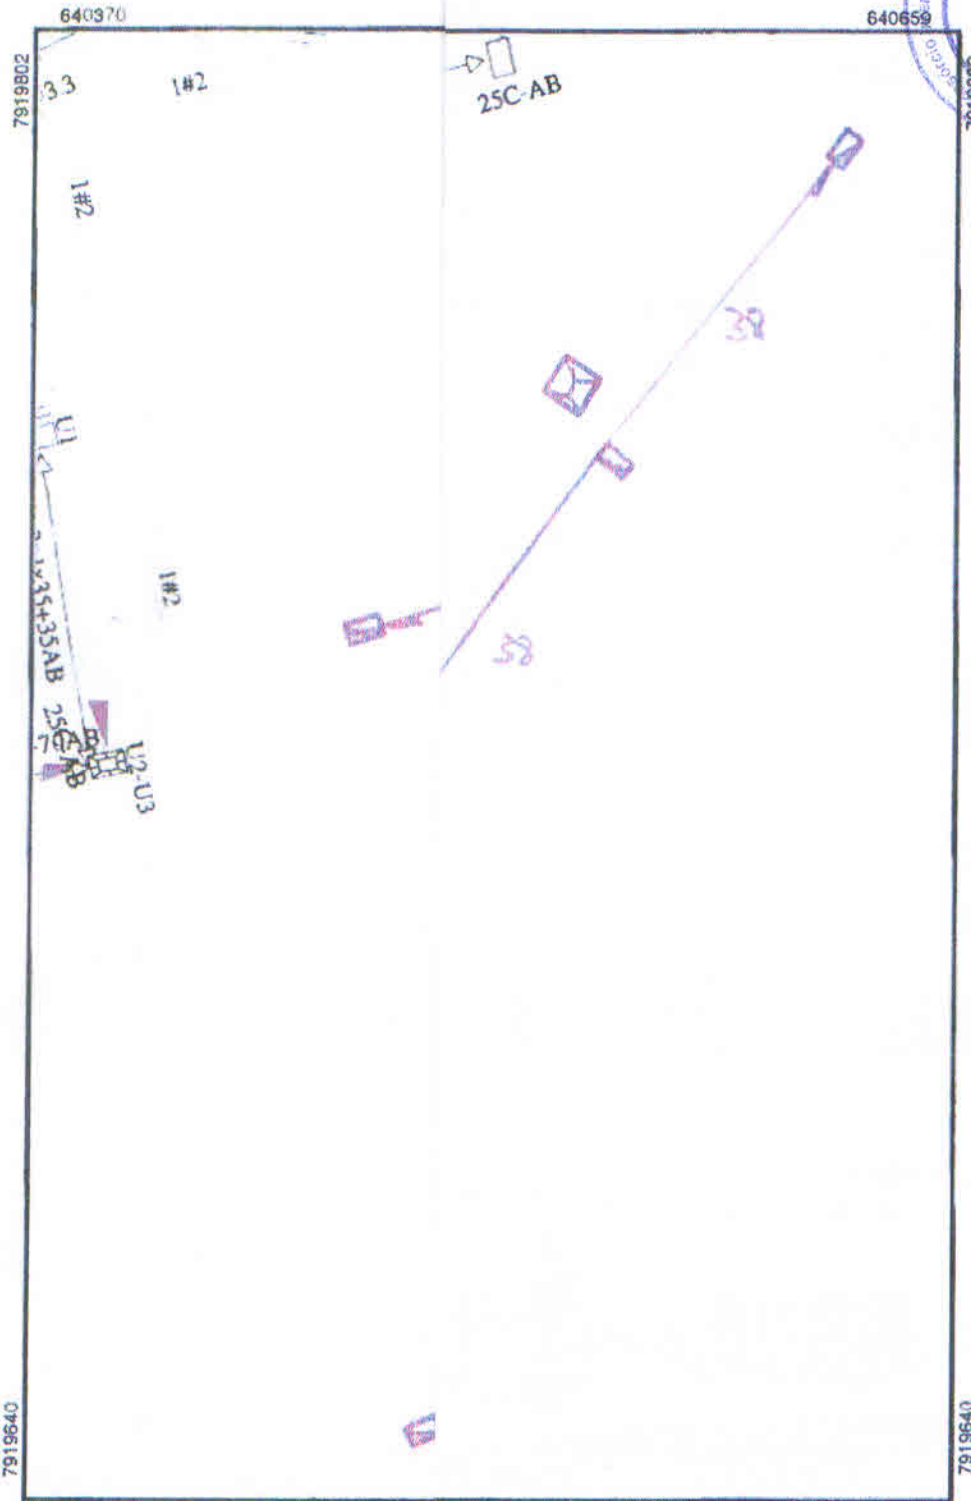

640370 Data: 10/05/2018 640659

LEVANTAMENTO DE CAMPO PARA EX
COM A INSTALAÇÃO DE 14 (QUATORZ
PARA OBRA EXCLUSIVA DE ILUMNAÇ
RUA H - CONGONHAS DO NORTE
NOTA:
TEM 05 (CINCO) EDIFICAÇÕES PARA S
SEM ENERGIA (PADRÃO PROPRIO) - E
(NOVE) COM LUZ EMPRESTADA/PADF
DE TERCEIROS, DISTANTE DA EDIFIC

Folha 07/14

640479

7920011

640680

7920011



25C-

640479

CEMIG Distribuição S.A.

LEVANTAMENTO DE CAMPO PARA EXTENSÃO DE REDE
 COM A INSTALAÇÃO DE 05 (CINCO) POSTES COM BT
 PARA OBRA EXCLUSIVA DE ILUMINAÇÃO PÚBLICA
 RUA PROFESSORA AMELIA LAGES E ANTONIO PEREIRA
 CONGONHAS DO NORTE

NOTA:

TEM 02 (DUAS) EDIFICAÇÕES PARA SEREM ATENDIDAS
 SEM ENERGIA (PADRÃO PRÓPRIO) - E OUTRAS 04
 (QUATRO) COM PADRÃO EM TERRENO DE TERCEIROS,
 DISTANTE DA EDIFICAÇÃO


Escala: 1:1000

640680

Data: 10/05/2018

Folha 08/14




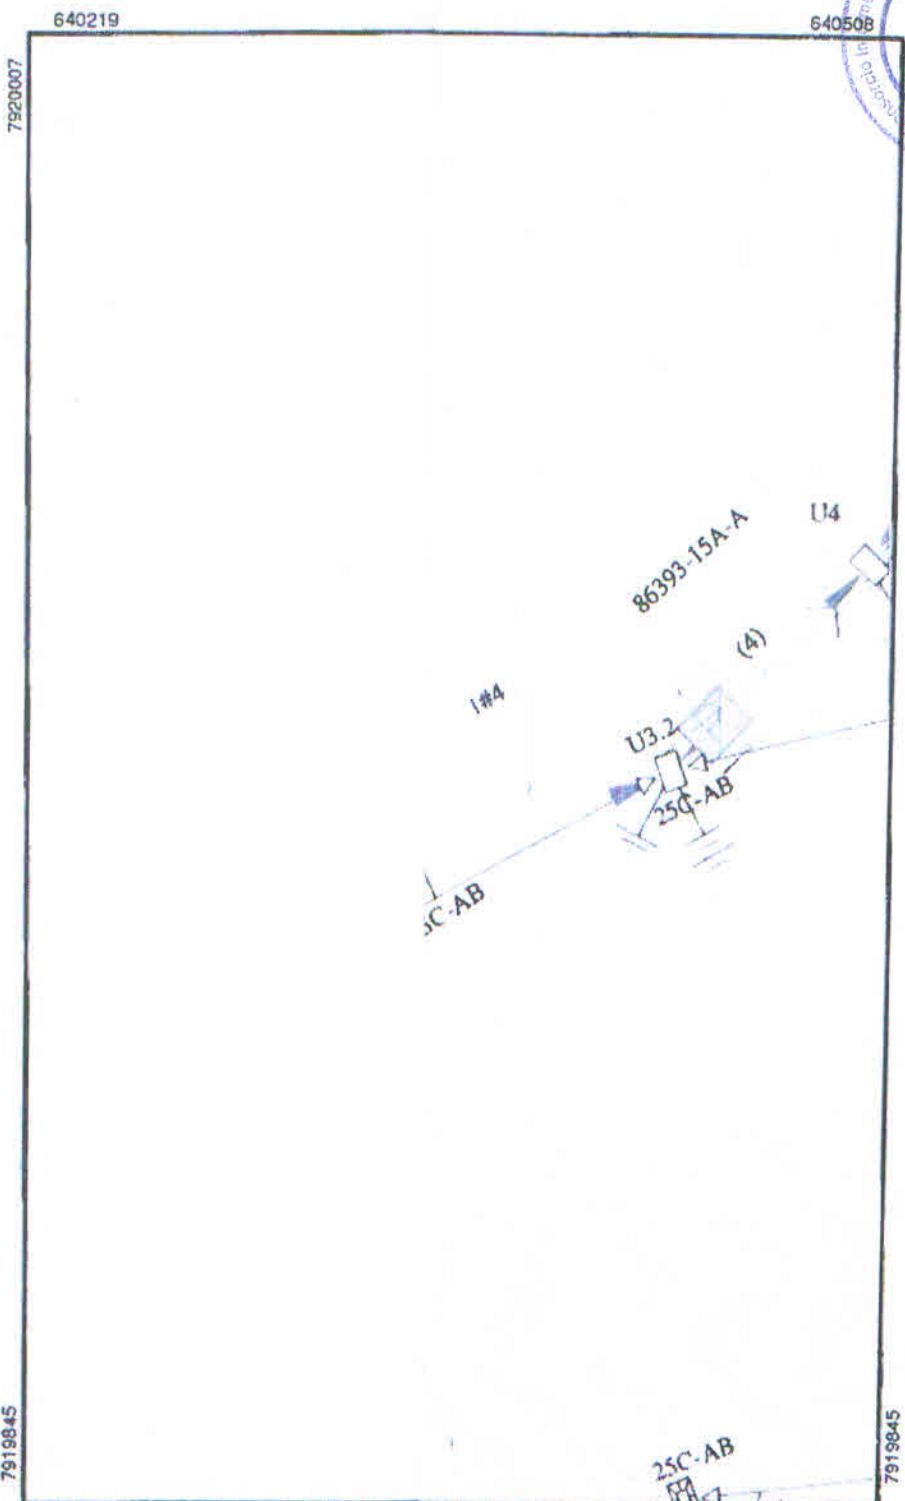

640219 Data: 10/05/2018 640508

LEVANTAMENTO DE CAMPO PARA
COM A INSTALAÇÃO DE 03 (TRÊS) P
PARA OBRA EXCLUSIVA DE ILUMINA
RUA ANTONIO PEREIRA - *Bow*
NOTA.
TEM 04 (QUATRO) EDIFICAÇÕES PA
ATENDIDAS COM PADRÃO EM TERF
DISTANTE DA EDIFICAÇÃO

Folha 09/14

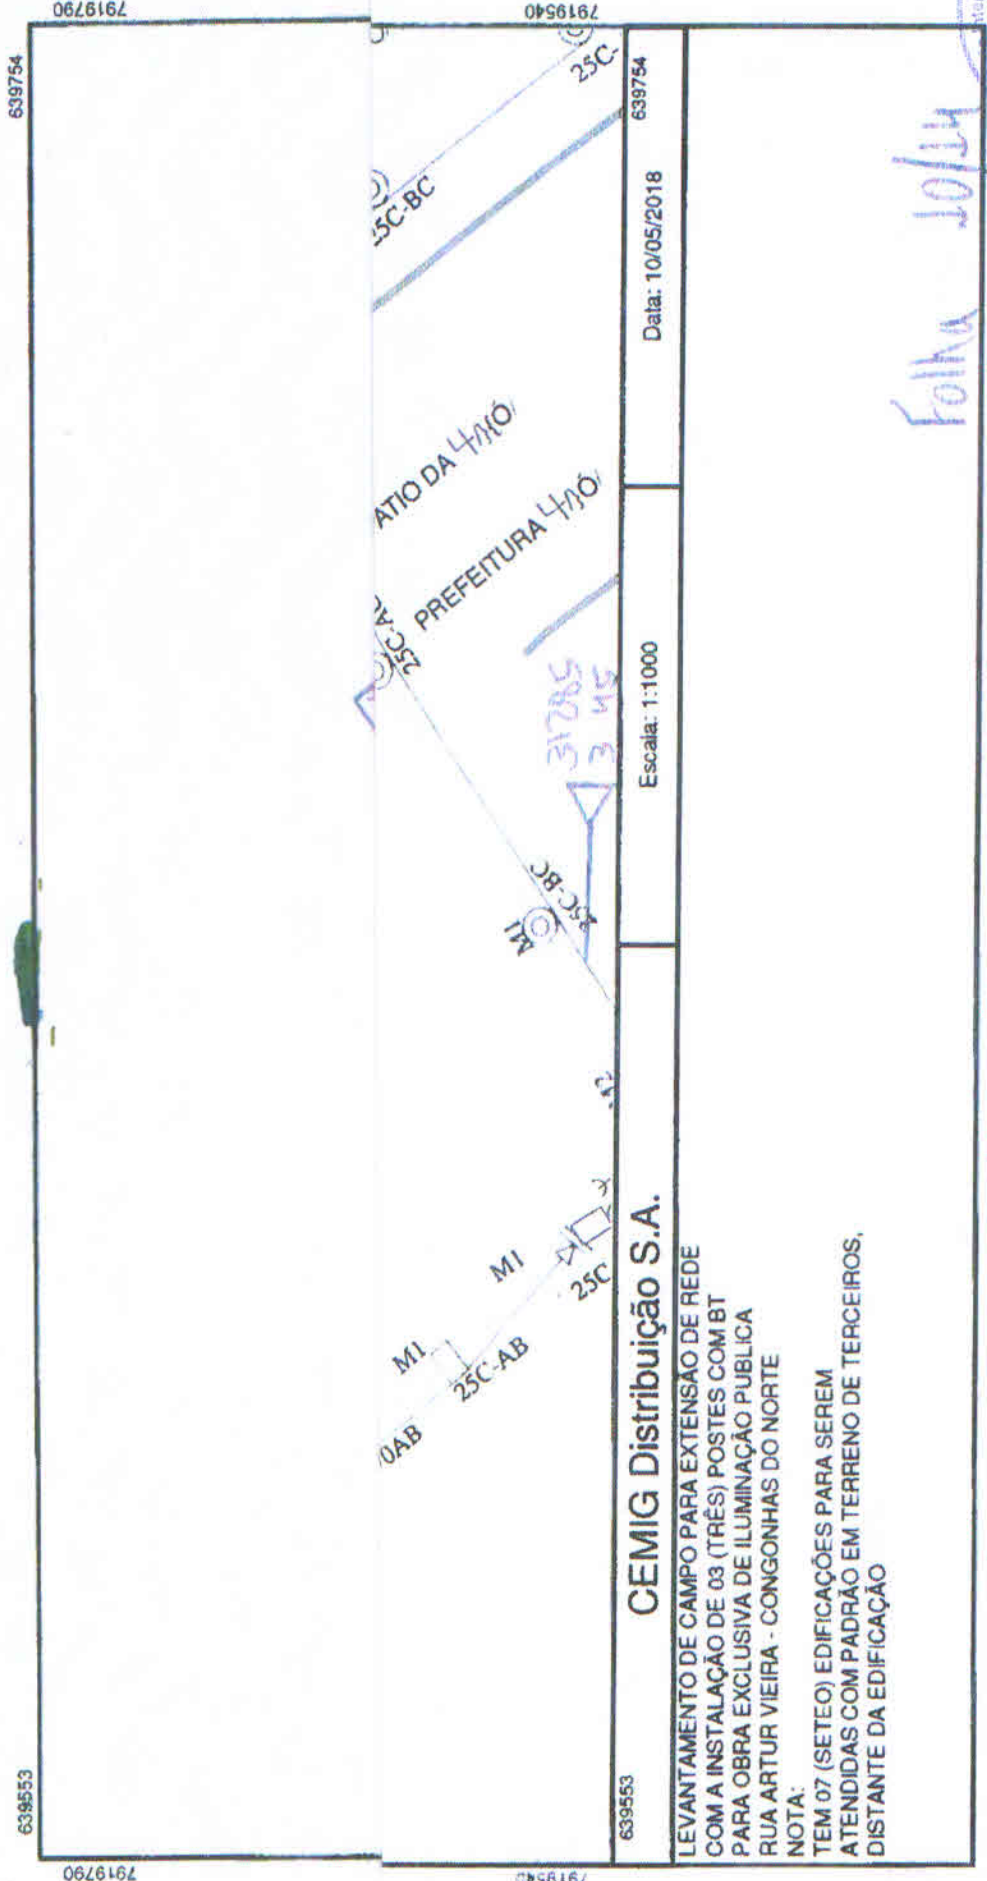


CEMIG Distribuição S.A.

LEVANTAMENTO DE CAMPO PARA EXTENSÃO DE REDE
 COM A INSTALAÇÃO DE 03 (TRÊS) POSTES COM BT
 PARA OBRA EXCLUSIVA DE ILUMINAÇÃO PÚBLICA
 RUA ARTUR VIEIRA - CONGONHAS DO NORTE

NOTA:
 TEM 07 (SETE) EDIFICAÇÕES PARA SEREM
 ATENDIDAS COM PADRÃO EM TERRENO DE TERCEIROS,
 DISTANTE DA EDIFICAÇÃO

Folha 10/14

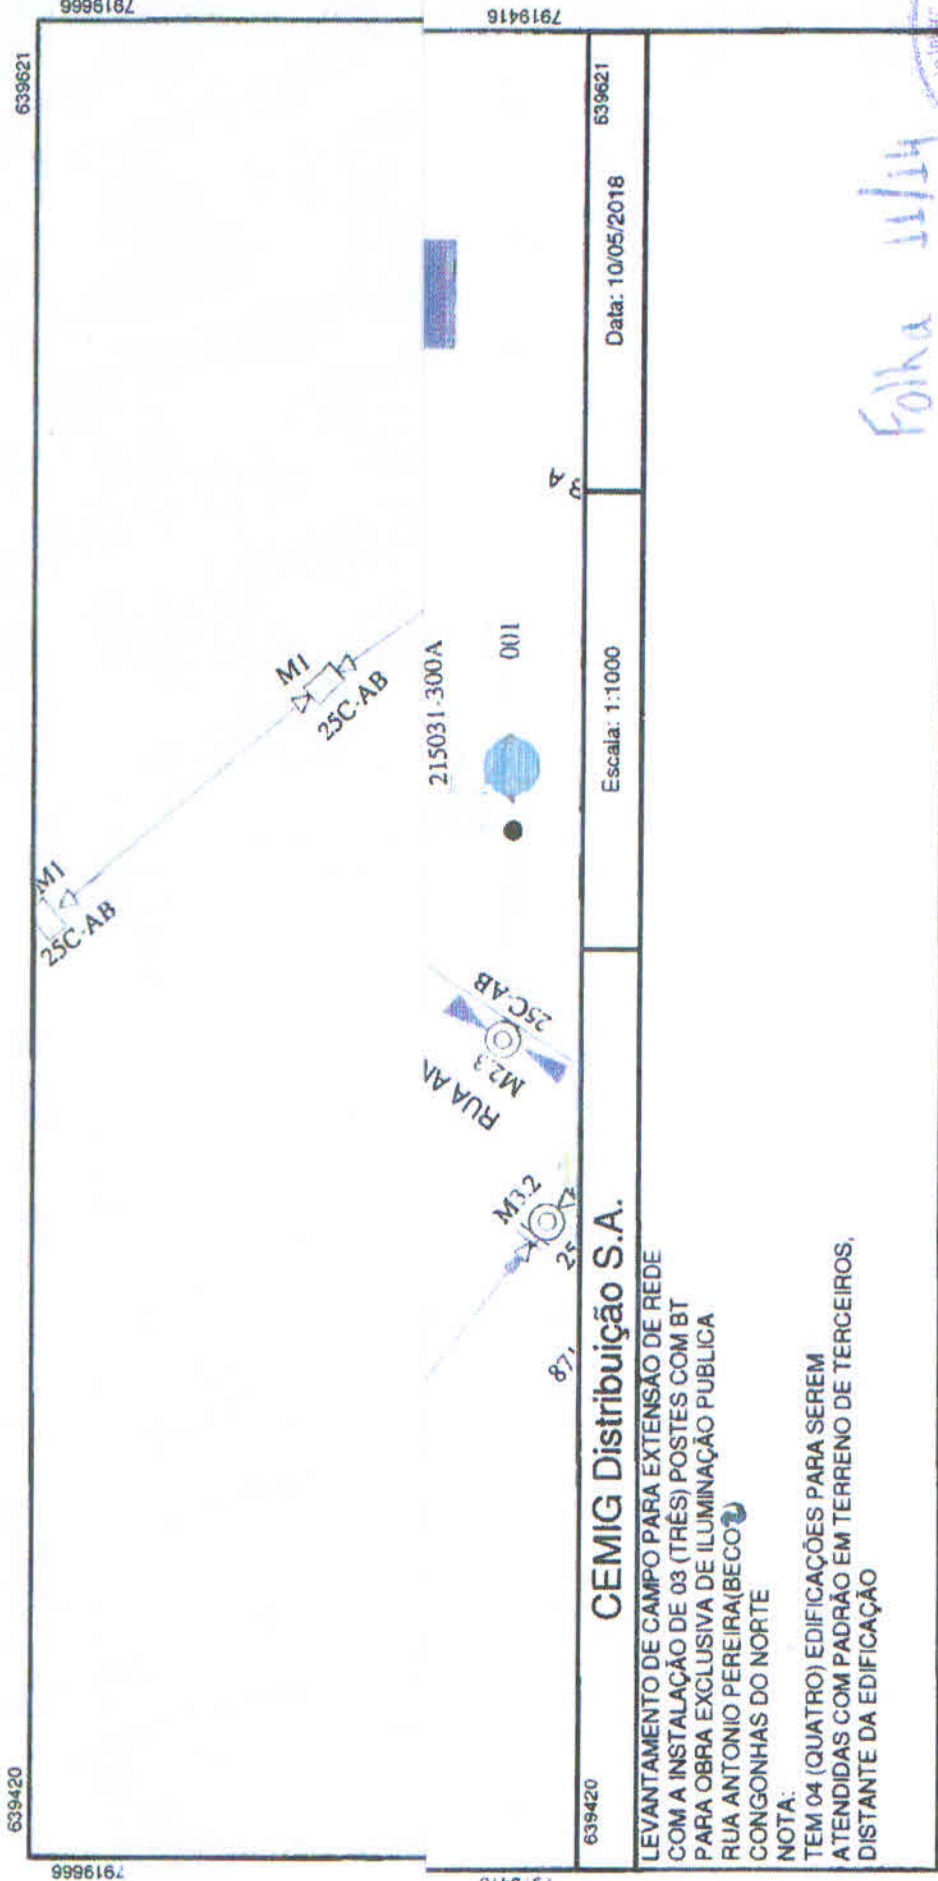


Folha 11/14

CEMIG Distribuição S.A.

LEVANTAMENTO DE CAMPO PARA EXTENSÃO DE REDE
 COM A INSTALAÇÃO DE 03 (TRÊS) POSTES COM BT
 PARA OBRA EXCLUSIVA DE ILUMINAÇÃO PÚBLICA
 RUA ANTONIO PEREIRA(BECO)
 CONGONHAS DO NORTE

NOTA:
 TEM 04 (QUATRO) EDIFICAÇÕES PARA SEREM
 ATENDIDAS COM PADRÃO EM TERRENO DE TERCEIROS,
 DISTANTE DA EDIFICAÇÃO

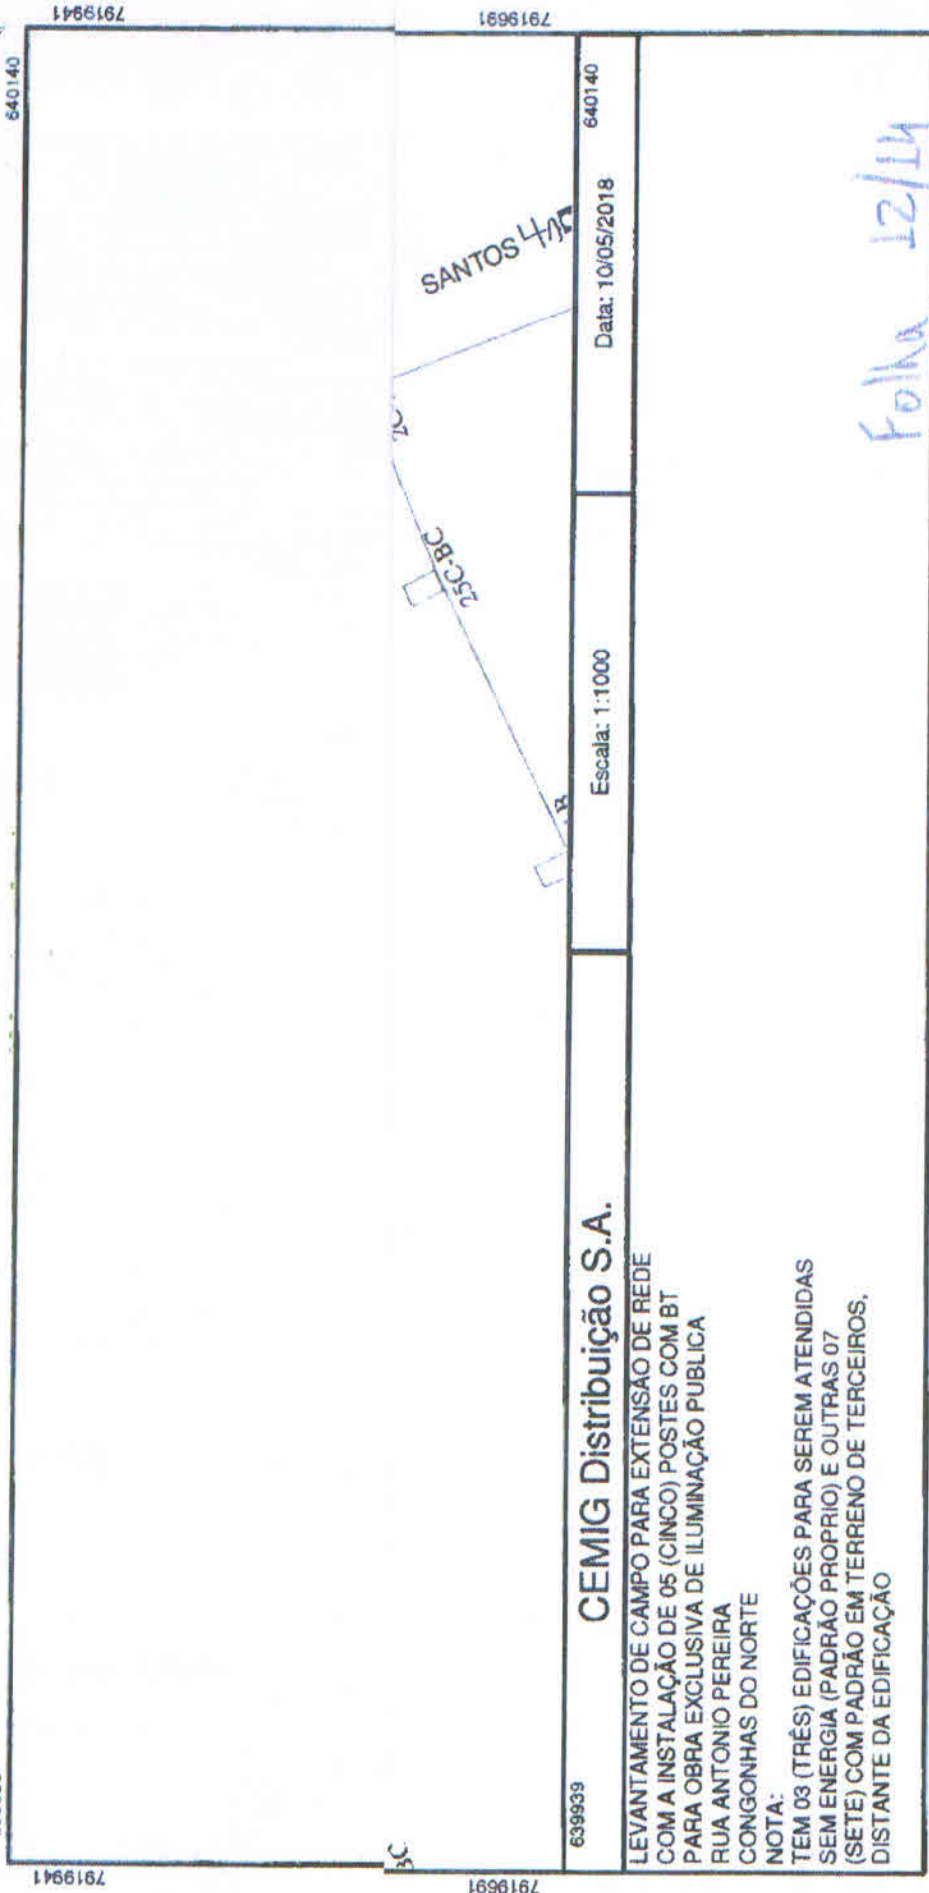

CEMIG Distribuição S.A.

LEVANTAMENTO DE CAMPO PARA EXTENSÃO DE REDE
COM A INSTALAÇÃO DE 05 (CINCO) POSTES COM BT
PARA OBRA EXCLUSIVA DE ILUMINAÇÃO PÚBLICA
RUA ANTONIO PEREIRA
CONGONHAS DO NORTE

NOTA:
TEM 03 (TRÊS) EDIFICAÇÕES PARA SEREM ATENDIDAS
SEM ENERGIA (PADRÃO PRÓPRIO) E OUTRAS 07
(SETE) COM PADRÃO EM TERRENO DE TERCEIROS,
DISTANTE DA EDIFICAÇÃO

Folha 12/14

Data: 10/05/2018

Escala: 1:1000

7919941

7919691

639939

7919941

3C

7919691

639939


640140

639602

7920221

639603

7920221

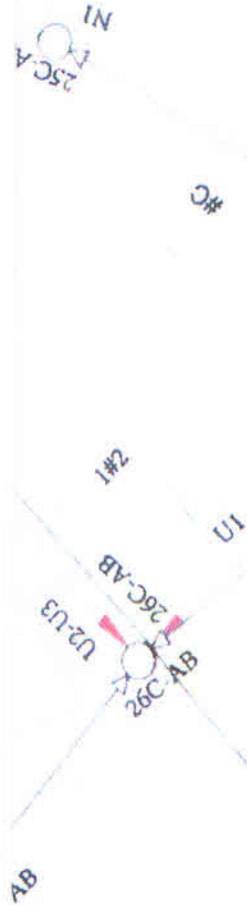

7919971

7919971

639602

CEMIG Distribuição S.A.

LEVANTAMENTO DE CAMPO PARA EXTENSÃO DE REDE
 COM A INSTALAÇÃO DE 01 (UM) POSTE COM BT
 PARA OBRA EXCLUSIVA DE ILUMINAÇÃO PÚBLICA
 RUA J - CONGONHAS DO NORTE

NOTA:

TEM 04 (QUATRO) EDIFICAÇÕES PARA SEREM
 ATENDIDAS COM PADRÃO EM TERRENO DE TERCEIROS,
 DISTANTE DA EDIFICAÇÃO

Escala: 1:1000

639603

Data: 10/05/2018

Folha 13/44






639451	639652	639652	639652
7920161	7920161	7919911	7919911
CEMIG Distribuição S.A.		Escala: 1:1000	Data: 10/05/2018
LEVANTAMENTO DE CAMPO PARA EXTENSÃO DE REDE COM A INSTALAÇÃO DE 04 POSTES COM BT PARA OBRA EXCLUSIVA DE ILUMINAÇÃO PÚBLICA RUA-SÃO DOMINGOS CONGONHAS DO NORTE			
NOTA: TEM 05 (CINCO) EDIFICAÇÕES PARA SEREM ATENDIDAS COM PADRÃO EM TERRENO DE TERCEIROS, DISTANTE DA EDIFICAÇÃO			

26C-AB

Folha 14/14



MORRO DO PILAR

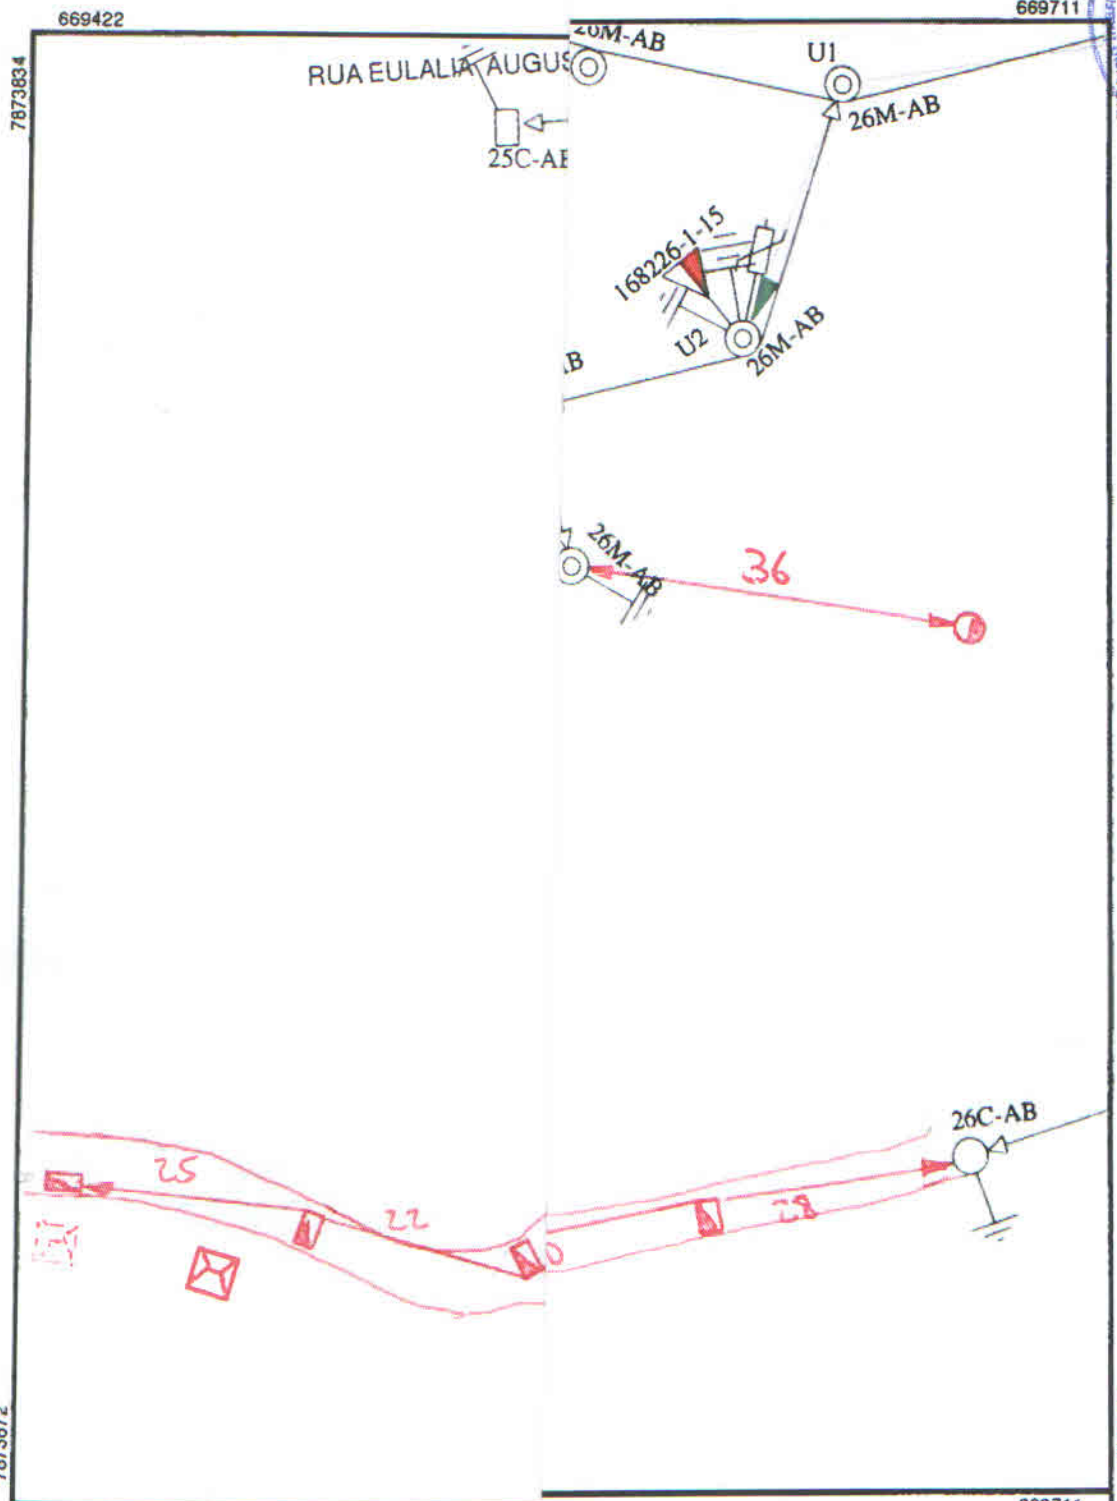

669422 **CEM** 669711 Data: 10/05/2018 669711


LEVANTAMENTO DE CAMPO PARA EXTENSAO D
 COM A INSTALÇÃO DE 11 (ONZE) POSTES COM
 PARA OBRA EXCLUSIVA DE ILUMINAÇÃO PUBLIC
 RUA CAP GEORGINO FERREIRA - MORRO DO PII
 NOTA:
 TEM QUATRO EDIFICAÇÕES PARA SEREM ATEN
 SEM ENERGIA (PADRÃO PROPRIO)

669417

669706

7873963

7873963

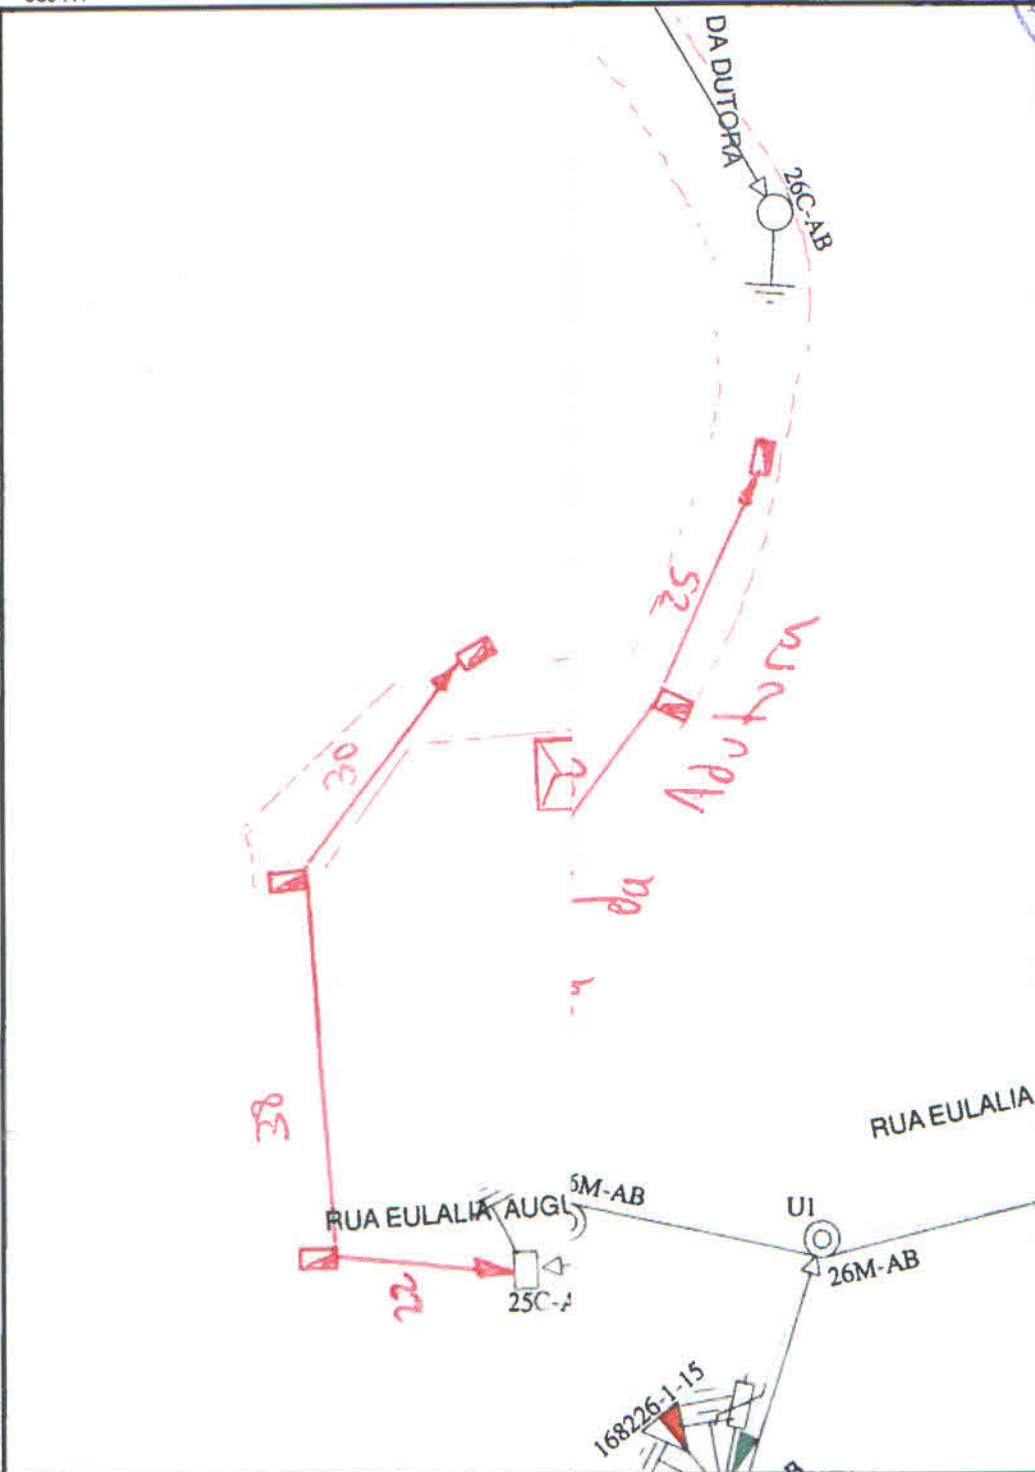

7873801

7873801

669417


CEMIG

Data: 10/05/2018


669706

LEVANTAMENTO DE CAMPO PARA EXTENSÃO DE F
 COM A INSTALAÇÃO DE 7 (DEZESSETE) POSTES CC
 PARA OBRA EXCLUSIVA DE ILUMINAÇÃO PÚBLICA
 RUA DA ADUTORA E EULALIA AUGUSTO
 MORRO DO PILAR

NOTA:
 TEM UMA EDIFICAÇÃO PARA SER ATENDIDA SEM
 ENERGIA (PADRÃO PRÓPRIO) NA EULALIA AUGUSTO

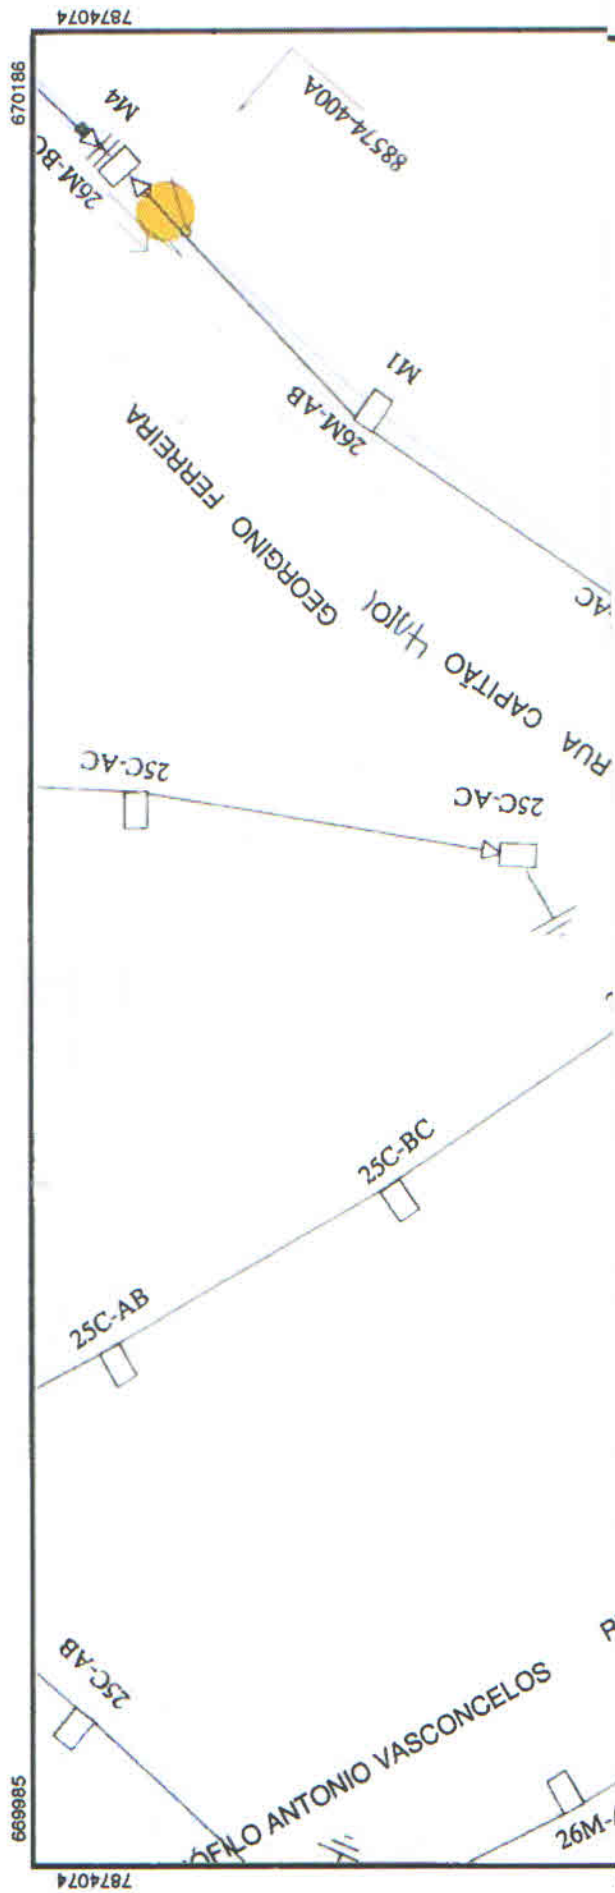

670186	Data: 10/05/2018	Escala: 1:1000	
669985	CEMIG Distribuição S.A.		
7873824	LEVANTAMENTO DE CAMPO PARA EXTENSÃO DE REDE COM A INSTALAÇÃO DE 02 (DOIS) POSTES COM BT PARA OBRA EXCLUSIVA DE ILUMINAÇÃO PÚBLICA RUA JORGE FERREIRA SANTOS - MORRO DO PILAR		

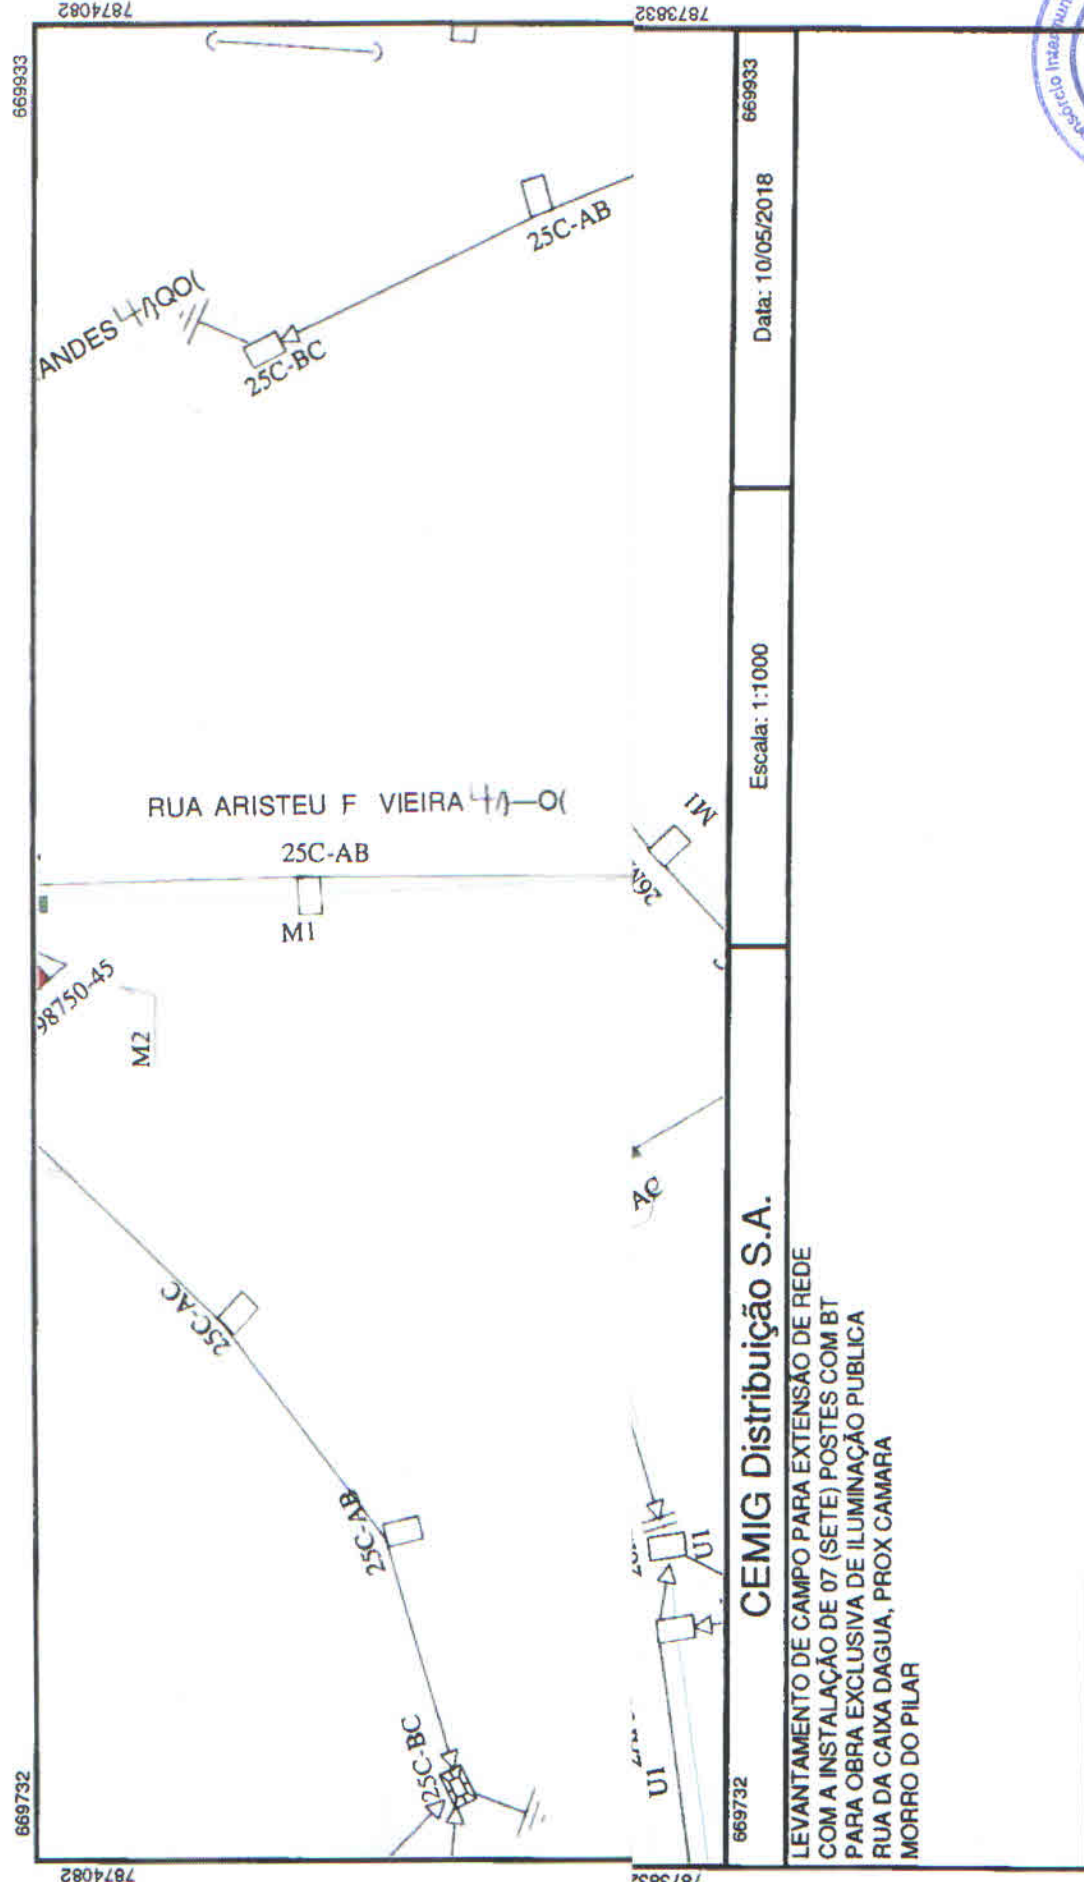

669933
Data: 10/05/2018


Escala: 1:1000

CEMIG Distribuição S.A.

LEVANTAMENTO DE CAMPO PARA EXTENSÃO DE REDE
COM A INSTALAÇÃO DE 07 (SETE) POSTES COM BT
PARA OBRA EXCLUSIVA DE ILUMINAÇÃO PÚBLICA
RUA DA CAIXA D'ÁGUA, PROX CAMARA
MORRO DO PILAR

669933
7874082
669732
7874082

7873832
7873832

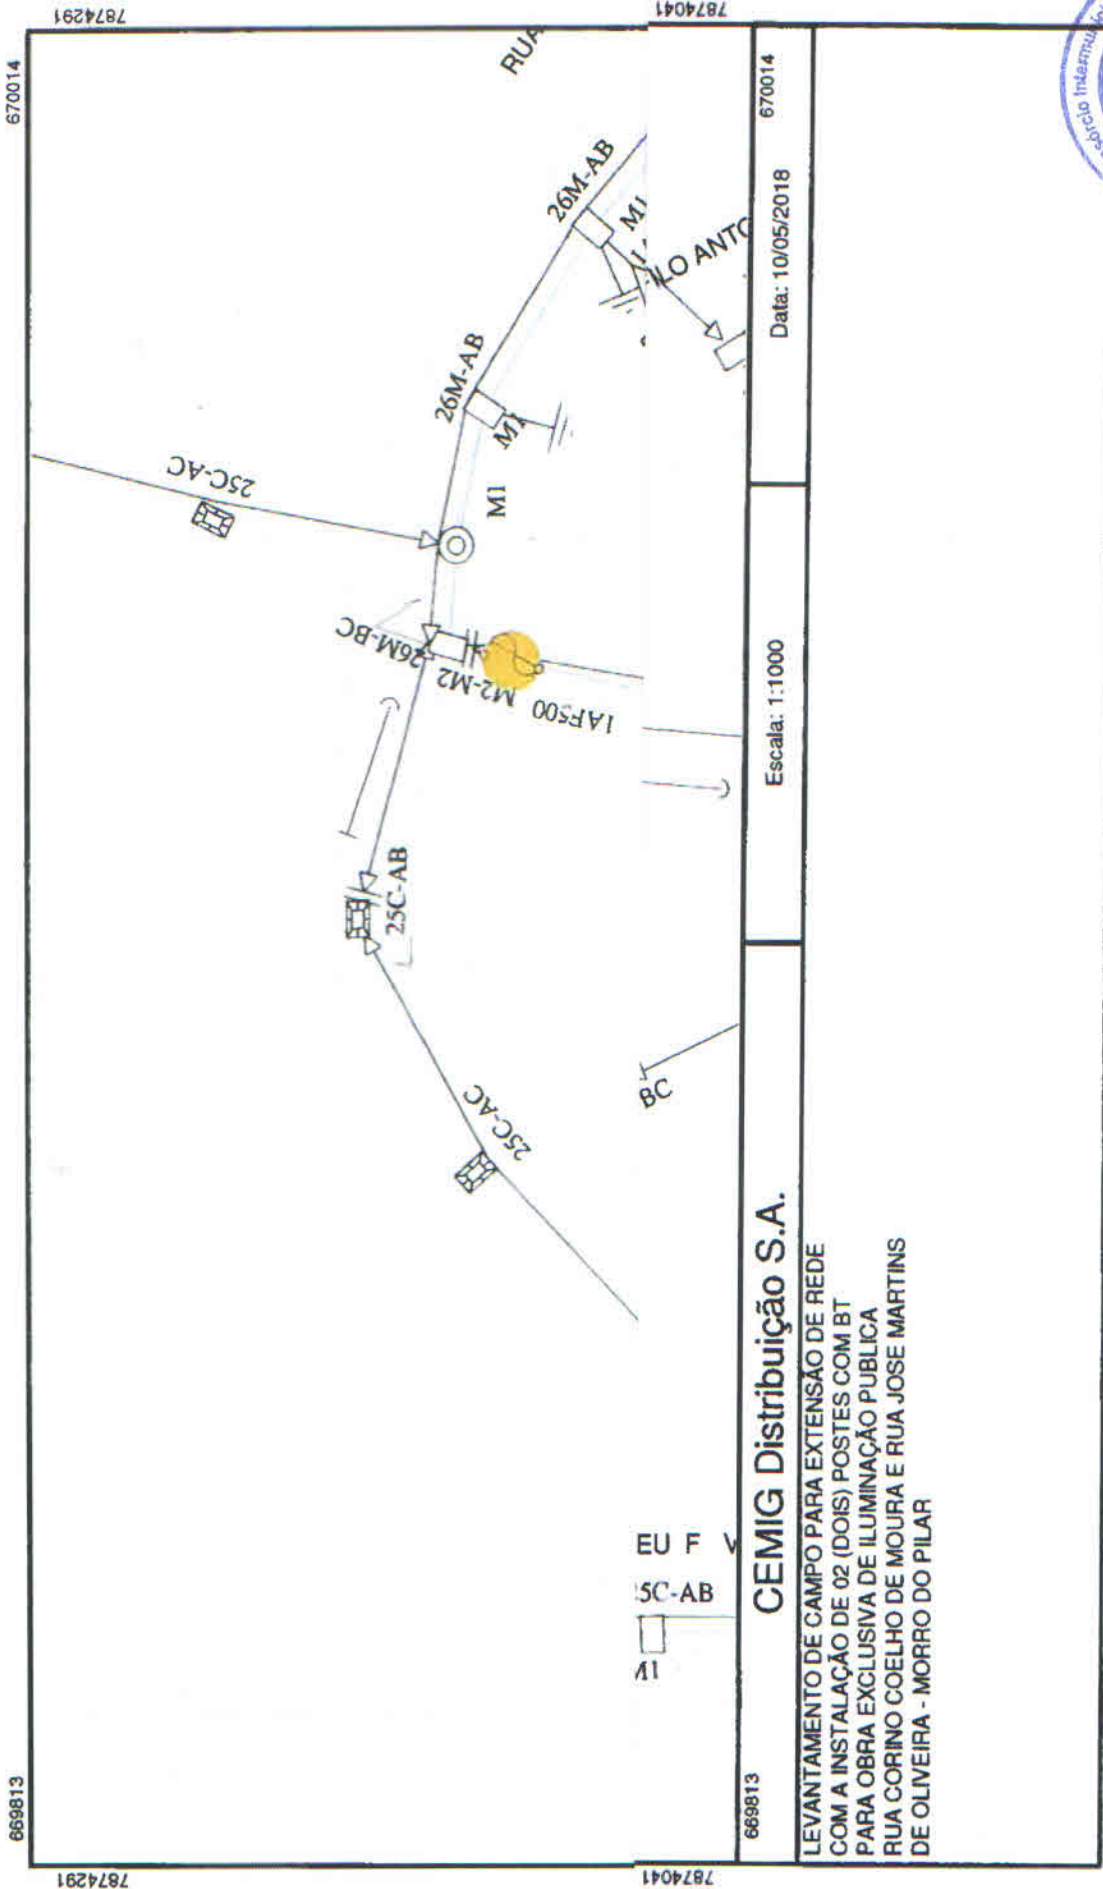

CEMIG Distribuição S.A.

LEVANTAMENTO DE CAMPO PARA EXTENSÃO DE REDE
 COM A INSTALAÇÃO DE 02 (DOIS) POSTES COM BT
 PARA OBRA EXCLUSIVA DE ILUMINAÇÃO PÚBLICA
 RUA CORINO COELHO DE MOURA E RUA JOSE MARTINS
 DE OLIVEIRA - MORRO DO PILAR

Escala: 1:1000

Data: 10/05/2018

EU F V
 5C-AB
 IV

7874291

670014

669813

7874291

7874041


7874041

669911

7874315

669710

7874315

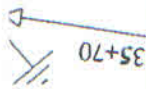

3#1/0(0)

RUA

LANDES 4/10

669710

CEMIG Distribuição S.A.

669911

Data: 10/05/2018

Escala: 1:1000

LEVANTAMENTO DE CAMPO PARA EXTENSÃO DE REDE
 COM A INSTALAÇÃO DE 03 (TRÊS) POSTES COM BT
 PARA OBRA EXCLUSIVA DE ILUMINAÇÃO PÚBLICA
 RUA MARCOS ANTONIO DE OLIVEIRA - MORRO DO PILAR


NOTA:

TEM UMA EDIFICAÇÃO PARA SER ATENDIDA SEM
 ENERGIA (PADRÃO PRÓPRIO)

7874065

7874065



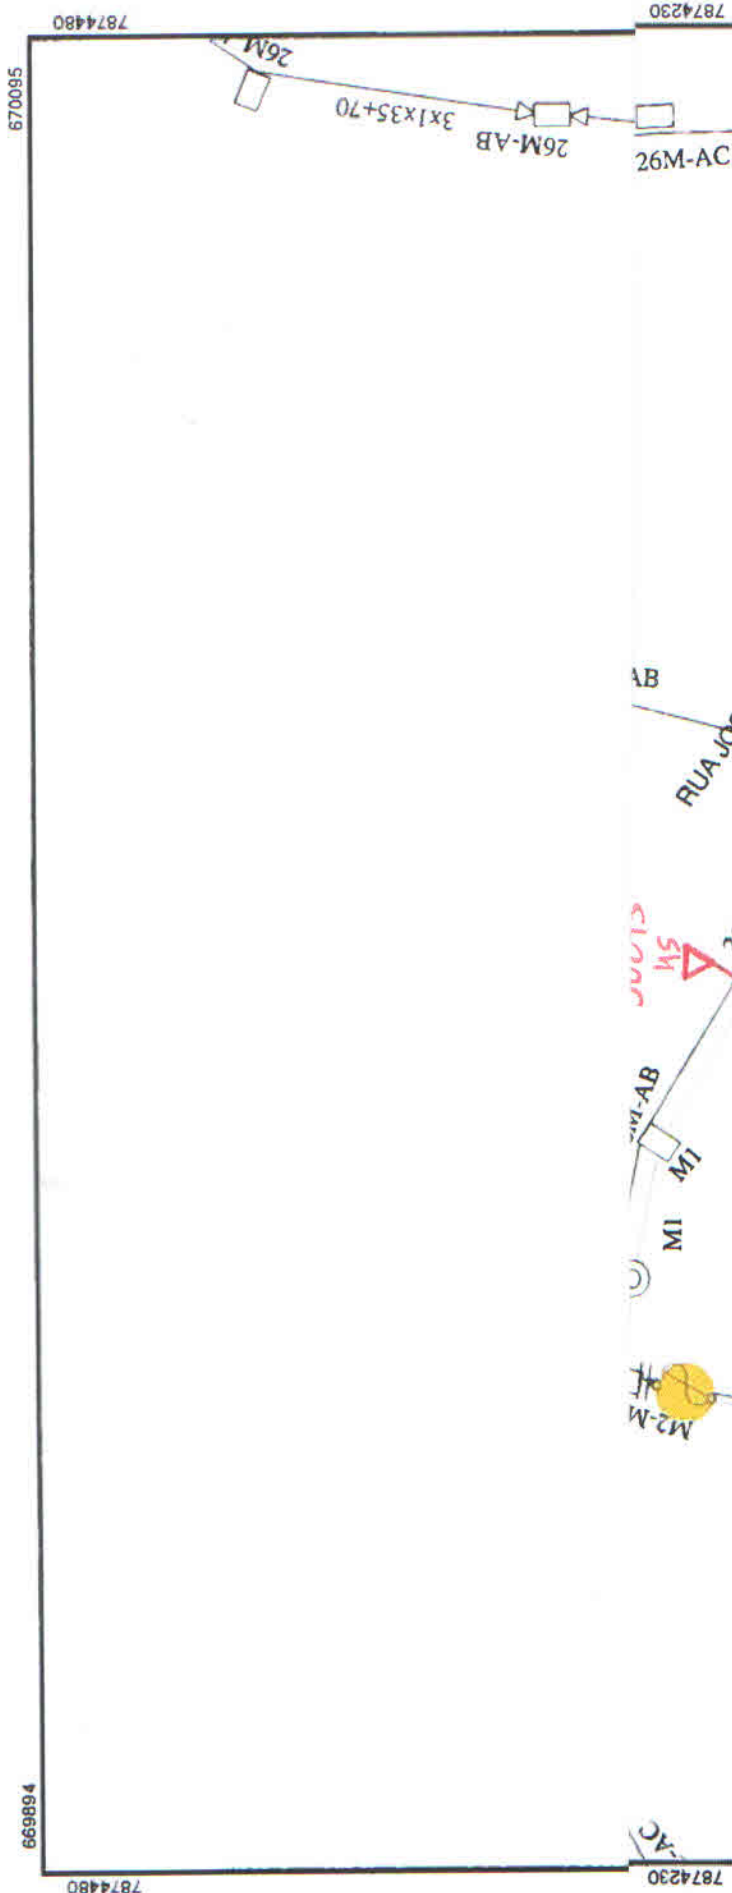

669894

CEMIG Distribuição S.A.

Escala: 1:1000

Data: 10/05/2018

670095

LEVANTAMENTO DE CAMPO PARA EXTENSÃO DE REDE
 COM A INSTALAÇÃO DE 03 (TRÊS) POSTES COM BT
 PARA OBRA EXCLUSIVA DE ILUMINAÇÃO PÚBLICA
 RUA JOAQUIM BENTO AGUIAR - MORRO DO PILAR

669894

7874480

7874230

670095

7874480

7874230